



ATA DA QUARTA REUNIÃO EXTRAORDINÁRIA DO CONSELHO MUNICIPAL DO FUNDEB DE ITABAIANINHA/SE – 2024


Aos dezoito dias do mês de julho, do ano de dois mil e vinte e quatro, às 10 horas e 30 minutos, na sala de Reuniões da Secretaria Municipal de Educação, situada no Calçadão da Major Ernesto, 74, neste município de Itabaianinha/SE, compareceram os conselheiros: **Maria Welma Batista de Menezes, Rosimeide Francisca dos Santos, Maria Bernadete de Jesus Almeida, Genitelma Alves de Souza Santos, Joselice Almeida dos Santos e Maria Selma dos Santos Alves**. Estavam presentes também a secretária executiva do conselho **Andréa Maciel**, o **Secretário Municipal de Educação Altemar José dos Santos**. A reunião foi iniciada com a finalidade de tratar sobre a análise de solicitação de compra de um imóvel para a construção de um Centro Educacional e Poliesportivo. A mesma foi aberta pelo Secretário Municipal de Educação, Altemar José dos Santos, que apresentou o estudo de demanda e a documentação para a aquisição do imóvel. Ele explicou que a Secretaria Municipal de Educação pretende adquirir um terreno para construção de um Centro Educacional e Poliesportivo Itabaianinha que se ergue como um farol de oportunidades, pronto para acolher e impulsionar o futuro da comunidade. Mais do que um mero conjunto de instalações, este complexo representa um compromisso com a formação integral dos indivíduos, promovendo o bem-estar físico, social e intelectual de todos os seus frequentadores, que ofereça um ensino integral de qualidade, preparando os alunos para os desafios do século XXI e promovendo seu desenvolvimento como cidadãos completos. Contendo em sua estrutura: 1- **Salas de Aula Amplas e Modernas:** Acomodarão 300 alunos em turmas do 1º ao 5º ano do Ensino Fundamental, em turnos matutino e vespertino. Equipadas com recursos audiovisuais e mobiliário adequado, proporcionarão um ambiente de aprendizagem inspirador e eficaz. 2- **Sala de Informática:** Oferecerá aulas de informática básica, permitindo que os alunos desenvolvam habilidades digitais essenciais para a vida moderna. Além disso, terão acesso a softwares como Word, PowerPoint e Excel para a elaboração de trabalhos científicos e aprimoramento da digitação. 3- **Laboratório de Robótica:** Um espaço inovador para aulas de contraturno e ampliação da carga horária (ensino em tempo integral), com mediação de profissionais qualificados. Os alunos terão a oportunidade de aprender sobre robótica, programação e design,

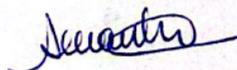





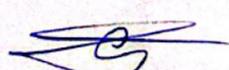


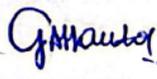






desenvolvendo habilidades como criatividade, resolução de problemas e trabalho em equipe. 4- **Laboratório de Artes:** Um ambiente propício para o desenvolvimento da expressão criativa e da apreciação cultural. Através de aulas de música, dança, teatro e pintura, os alunos explorarão diferentes formas de arte, aprimorando sua sensibilidade e habilidades artísticas. 5- **Auditório Multifuncional:** Com capacidade para 500 pessoas, este espaço será palco de diversas atividades, como formações docentes, apresentações culturais, eventos de premiação e encontros intermunicipais. O auditório também servirá como um espaço de integração para a comunidade escolar, promovendo o fortalecimento da rede de ensino. Pretendemos ter uma Educação Integral de Qualidade com:



1- **Currículo Inovador:** A escola adotará um currículo que vai além do ensino tradicional, valorizando a interdisciplinaridade e a aprendizagem ativa. Os alunos serão protagonistas do seu processo de aprendizagem, construindo conhecimento de forma significativa e contextualizada. 2- **Professores Engajados e Qualificados:** Uma equipe de professores experientes e apaixonados pela educação, comprometidos com o desenvolvimento integral dos alunos. A escola investirá na formação continuada dos professores, garantindo que estejam sempre atualizados com as melhores práticas pedagógicas. 3- **Atividades Extracurriculares:** A escola oferecerá diversas atividades extracurriculares, como esportes, música, teatro e oficinas, proporcionando aos alunos um ambiente de aprendizado divertido e estimulante. 4- **Parcerias com a Comunidade:** A escola buscará estabelecer parcerias com a comunidade local, empresas e instituições de ensino superior, a fim de ampliar as oportunidades de aprendizado para os alunos e fortalecer a integração da escola com a comunidade. 5- **Pista de Salto, Área de Arremesso e Pista de Corrida:** Mais do que incentivar a prática esportiva, estas áreas proporcionam um ambiente propício para o desenvolvimento da coordenação motora, agilidade, força e resistência, atributos essenciais para uma vida saudável e ativa. 6- **Quadras de Basquete, Vôlei, Tênis, Futebol e Futsal:** Espaços para a prática de esportes coletivos, onde o trabalho em equipe, a disciplina e a superação de desafios se tornam lições de vida valiosas para os alunos. O espírito de competição saudável e a alegria de se movimentar em conjunto contribuem para o desenvolvimento social e emocional, construindo cidadãos mais conscientes e colaborativos. 7- **Salas de Luta:** Boxe, judô e capoeira oferecem aos alunos a oportunidade de aprimorar o autocontrole, a disciplina e

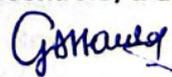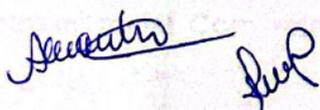


a defesa pessoal, além de promoverem o respeito mútuo e a valorização da cultura brasileira. **8- Sala de Ginástica e Sala de Dança:** Espaços para a expressão corporal, o desenvolvimento da criatividade e a promoção da saúde física e mental. Através da ginástica e da dança, os alunos exploram seus limites, desenvolvem flexibilidade, coordenação e ritmo, além de se conectarem com seu corpo e com a música, cultivando a autoestima e a autoconfiança. **9- Sala de Primeiros Socorros:** Um local seguro e equipado para atender às necessidades de saúde dos alunos, garantindo um ambiente acolhedor e propício para o aprendizado. **10- Sala Administrativa, Almoxarifado, Lavanderia, Despensa e Refeitório:** Infraestrutura completa para garantir o bom funcionamento do centro, desde a organização administrativa até a oferta de um ambiente higiênico e agradável para as refeições dos alunos. O secretário continuou explicando que a construção do Centro Educacional e Poliesportivo de Itabaianinha representa um investimento crucial no desenvolvimento educacional e esportivo da comunidade local. Mais do que um espaço físico, este complexo se configura como um polo de oportunidades, onde crianças e jovens podem se desenvolver integralmente, preparando-se para os desafios do século XXI. Este centro poliesportivo educacional deixará de ser um sonho para se tornar realidade, abrindo suas portas para acolher a comunidade e impulsionar o futuro de Itabaianinha. Através da educação de qualidade e da prática esportiva, este centro contribuirá para a formação de cidadãos conscientes, responsáveis e preparados para construir uma sociedade mais justa e próspera. Dando continuidade o mesmo detalhou sobre a **Aquisição de Terreno para Centro Educacional e Poliesportivo: Detalhes do Investimento: Área do Terreno:**

1- Dimensão: O terreno a ser adquirido possui uma área total de 36.306 m², equivalente a 12 tarefas ou 3,63 hectares. **2- Documentação:** A área e as medidas do terreno estão devidamente documentadas em Levantamento Cadastral e Memorial de Georreferenciamento, comprovando sua extensão e limites. **Fontes de Financiamento: 1- Investimento Total:** O valor total do investimento para a aquisição do terreno é de R\$ 3.004.581,76 (Três milhões e quatro mil, quinhentos e oitenta e um reais e setenta e seis centavos). **2- Origens dos Recursos:** Os recursos para a compra do terreno serão provenientes de três fontes: **FUNDEB VAAT:** R\$ 600.000,00 (Seiscentos mil reais); **FUNDEB VAAF:** R\$ 904.581,76 (Novecentos e quatro mil, quinhentos e oitenta e um reais e setenta e seis centavos); **Salário Educação:** R\$ 1.500.000,00 (um milhão e quinhentos mil reais). **Com relação a Transparência e Responsabilidade ele**

continuou explicando: 1- **Detalhamento:** A apresentação detalhada das fontes de financiamento e seus respectivos valores demonstra transparência e compromisso com a responsabilidade fiscal. 2- **Gestão Eficaz:** A utilização de recursos públicos provenientes do FUNDEB e do Salário Educação para a aquisição do terreno evidencia o direcionamento correto das verbas para investimentos em educação e qualidade de vida da comunidade. **Benefícios para a Comunidade:** 1-**Infraestrutura Educacional Ampliada:** A aquisição do terreno permitirá a construção de um Centro Educacional e Poliesportivo, proporcionando à comunidade um espaço moderno e equipado para a prática de atividades educacionais, esportivas e culturais. 2- **Desenvolvimento Integral:** O novo centro contribuirá para o desenvolvimento integral das crianças e jovens da comunidade, oferecendo acesso a um ensino de qualidade, à prática de esportes e à cultura, além de promover a socialização e o lazer. 3- **Crescimento Local:** O investimento na construção do Centro Educacional e Poliesportivo trará benefícios não apenas para a comunidade escolar, mas também para o desenvolvimento local como um todo, gerando oportunidades de trabalho e renda, além de valorizar a região. 4- **Público alvo e capacidade de atendimento:** Este espaço está projetado para atender especificamente aos alunos da educação integral de Itabaianinha, abrangendo estudantes de todas as faixas etárias e níveis educacionais contemplados pelo programa. A demanda estimada para o centro educacional e poliesportivo é de 300 alunos, calculada com base na atual matrícula de alunos inscritos no sistema de educação integral do município, além de previsões de crescimento populacional e de adesão ao programa nos próximos anos. O espaço tem capacidade para atender 1.500 alunos por turno de ensino, utilizando as salas de aulas e os espaços desportivos do Centro Educacional e Poliesportivo. **CARACTERÍSTICA DO PÚBLICO-ALVO:** **Faixas etárias:** O público-alvo inclui crianças, adolescentes e jovens que frequentam as escolas participantes do programa de educação integral em Itabaianinha. Isso engloba desde o ensino fundamental anos iniciais e finais incluindo a EJA. **Número de alunos para atendimento imediato:** A quantidade demandante é de 1.500 determinada com base no número atual de estudantes matriculados em escolas que oferecem educação integral na cidade. Este número pode variar conforme novas matrículas e a capacidade do centro educacional. **Perfil educacional:** Os alunos são beneficiários de um currículo educacional abrangente, que inclui não apenas disciplinas acadêmicas, mas

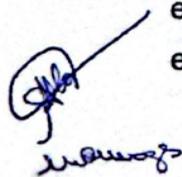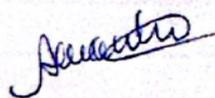

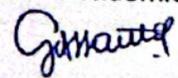também atividades esportivas, culturais e de formação cidadã. **Necessidades específicas:** O espaço é projetado para atender às necessidades específicas dos alunos da educação integral, proporcionando infraestrutura adequada para o ensino, atividades esportivas e recreativas, além de alimentação e suporte pedagógico. O Secretário Municipal de Educação Altemar José disse que a aquisição do terreno para a construção do Centro Educacional e Poliesportivo representa um investimento estratégico e fundamental para o futuro da comunidade. A utilização de recursos públicos de forma transparente e responsável, aliada à infraestrutura moderna e aos benefícios que o centro proporcionará, demonstram o compromisso com a educação de qualidade, o desenvolvimento integral da população e o crescimento local. Após a apresentação e discussão, a proposta de aquisição do terreno foi submetida à deliberação e votação dos membros do conselho. Cada membro teve a oportunidade de expressar sua opinião sobre a proposta. Em seguida os conselheiros expressão sua opinião e aprovaram por unanimidade a compra do terreno que será de grande importância para o município. Não havendo mais assuntos a tratar, a Presidente do Conselho, agradeceu a presença de todos e encerrou a reunião. Para constar, eu, Andréa Maciel Silva Santana, Secretária da Conselho, lavrei a presente ata, que será assinada por mim e por todos presentes na reunião.

Antelma Alves de Souza Santos

Felice Almeida dos Santos

Maria Bernadete de Jesus Almeida


Marip Selma dos Santos Alves

Reineide Francisca dos Santos

Wania Welma Batista de Souza

Andréa Maciel Silva Santana

Altemar José dos Santos

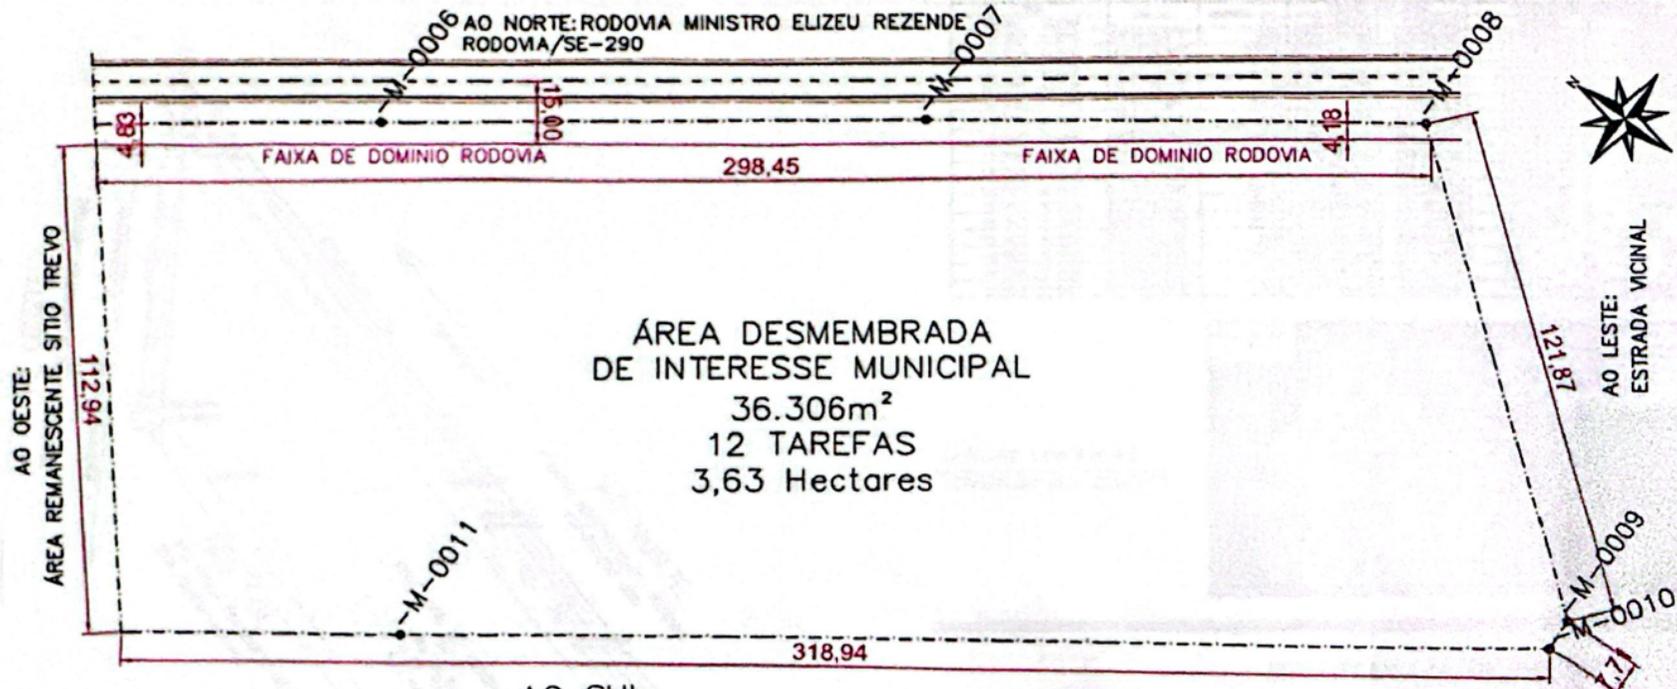

AO SUL:
 JOÃO PONCIANO DE OLIVEIRA
 CPF: 171.399.105-53

AO NORTE: RODOVIA MINISTRO ELIZEU REZENDE SE/290
AO SUL: JOÃO PONCIANO DE OLIVEIRA - CPF: 171.399.105-53
AO LESTE: ESTRADA VICINAL
AO OESTE: ÁREA REMANESCENTE SÍTIO TREVO


02 **ÁREA EM DESMEMBRAMENTO**
 ESC.: 1:1000



SECRETARIA MUNICIPAL DE
 EDUCAÇÃO

PREFEITURA MUNICIPAL DE ITABALÂNIA
 ITABALÂNIA - SE

ÁREA DESMEMBRADA DE INTERESSE MUNICIPAL		
LOCAL: SÍTIO TREVO, RODOVIA MINISTRO ELIZEU REZENDE - ITABALÂNIA - SE SE-290	DATA: MAIO/2024	
PLANTA: PLANTA BAIXA	AUTOR DO PROJETO: MICAEL BATISTA DOS SANTOS - CAU - A261299-2	FRANQUIA: 02/03
ESCALA: 1:1000	CO-AUTORIA:	DESENHO: MICAEL BATISTA

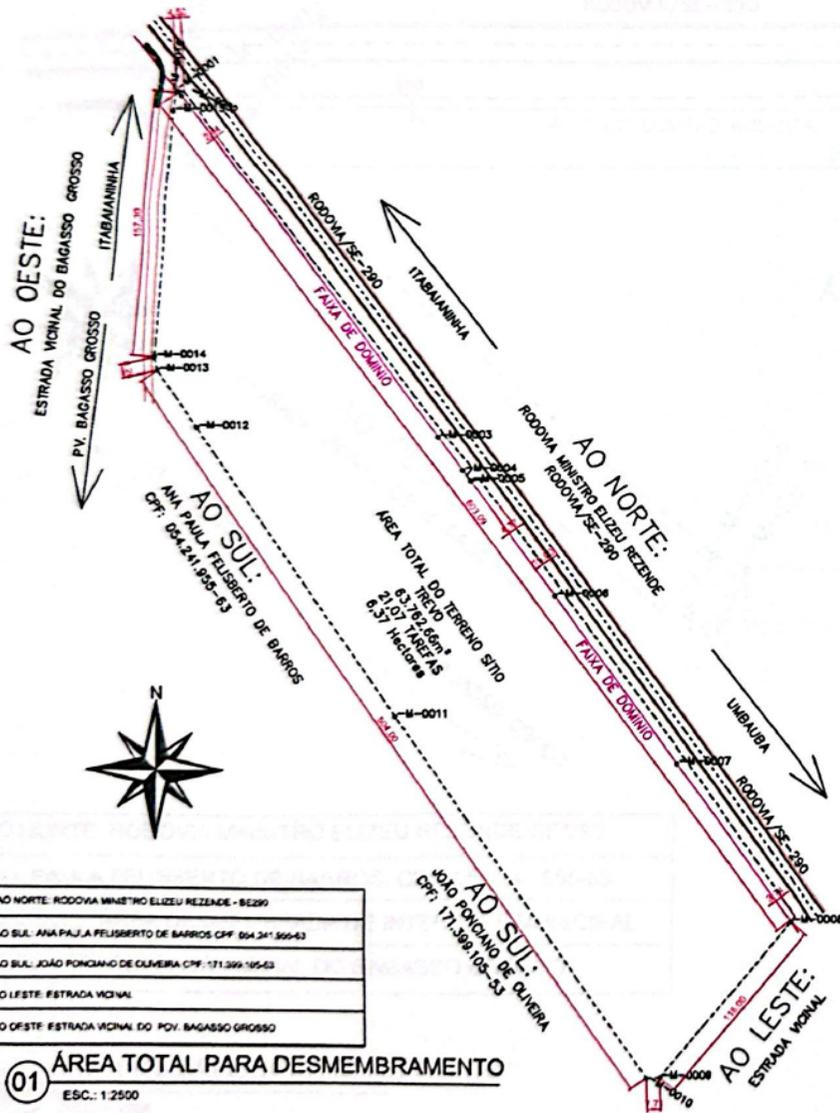

AO NORTE: RODOVIA MINISTRO ELIZEU REZENDE - BE290
AO SUL: ANA PAULA FELISBERTO DE BARROS CPF: 004.241.9355-53
AO SUL: JOÃO PONCIANO DE OLIVEIRA CPF: 171.399.105-53
AO LESTE: ESTRADA VICINAL
AO OESTE: ESTRADA VICINAL DO P.V. BAGASSO GROSSO

01 **ÁREA TOTAL PARA DESMEMBRAMENTO**
ESC.: 1:2500

LADOS	AZIMUTES	DISTANCIA (m)	COORDENADAS (UTM)		COORDENADAS (GEOGRÁFICAS)	
			N (metros)	E (metros)	Latitude	Longitude
M-0001 - M-0002	09°46'36,877"	2,25	8.751.449,668	633.465,467	11°17'31,356" S	43°46'37,725" W
M-0002 - M-0003	43°37'28,985"	250,81	8.751.449,703	633.467,717	11°17'31,364" S	43°46'37,851" W
M-0003 - M-0004	40°15'17,940"	24,35	8.751.247,681	633.616,629	11°17'37,820" S	43°46'32,711" W
M-0004 - M-0005	48°44'39,402"	9,39	8.751.228,958	633.632,098	11°17'38,527" S	43°46'32,200" W
M-0005 - M-0006	43°45'07,590"	83,14	8.751.220,831	633.636,870	11°17'38,788" S	43°46'32,536" W
M-0006 - M-0007	43°49'35,119"	122,06	8.751.183,878	633.688,132	11°17'40,964" S	43°46'30,407" W
M-0007 - M-0008	44°53'10,823"	111,28	8.751.088,345	633.758,177	11°17'44,161" S	43°46'28,018" W
M-0008 - M-0009	19°35'58,586"	118,00	8.750.984,320	633.822,163	11°17'47,115" S	43°46'28,884" W
M-0009 - M-0010	28°22'57,312"	7,71	8.750.870,417	633.744,500	11°17'50,183" S	43°46'28,443" W
M-0010 - M-0011	22°24'07,049"	255,72	8.750.870,085	633.738,800	11°17'50,195" S	43°46'28,887" W
M-0011 - M-0012	25°25'46,111"	208,85	8.751.080,594	633.591,852	11°17'43,362" S	43°46'33,513" W
M-0012 - M-0013	24°48'08,881"	41,44	8.751.250,817	633.474,283	11°17'37,834" S	43°46'37,407" W
M-0013 - M-0014	47°14'35,183"	8,28	8.751.284,782	633.450,398	11°17'36,735" S	43°46'38,200" W
M-0014 - M-0015	5°06'50,858"	145,76	8.751.292,834	633.448,573	11°17'36,473" S	43°46'38,281" W
M-0015 - M-0016	8°14'01,954"	11,58	8.751.438,015	633.461,568	11°17'31,748" S	43°46'37,852" W
M-0016 - M-0017	77°10'18,095"	2,32	8.751.449,452	633.463,221	11°17'31,373" S	43°46'37,799" W

LATITUDE: 633656,00 m E
LONGITUDE: 8751122,00 m S




SECRETARIA MUNICIPAL DE
EDUCAÇÃO

PREFEITURA MUNICIPAL DE ITABAIANINHA - SE

LEVANTAMENTO CADASTRAL

ÁREA TOTAL PARA DESMEMBRAMENTO

LOCAL: SITIO TREVO, RODOVIA MINISTRO ELIZEU REZENDE - ITABAIANINHA - SE SE-290		DATA MAIO/2024	
PLANTA PLANTA BAIXA	ARQUITETO MICAEL BATISTA DOS SANTOS - CAU - A261299-2	PRANCHAS 01/03	
ESCALA 1:2500	CO-AUTORIA	DESENHO MICAEL BATISTA	

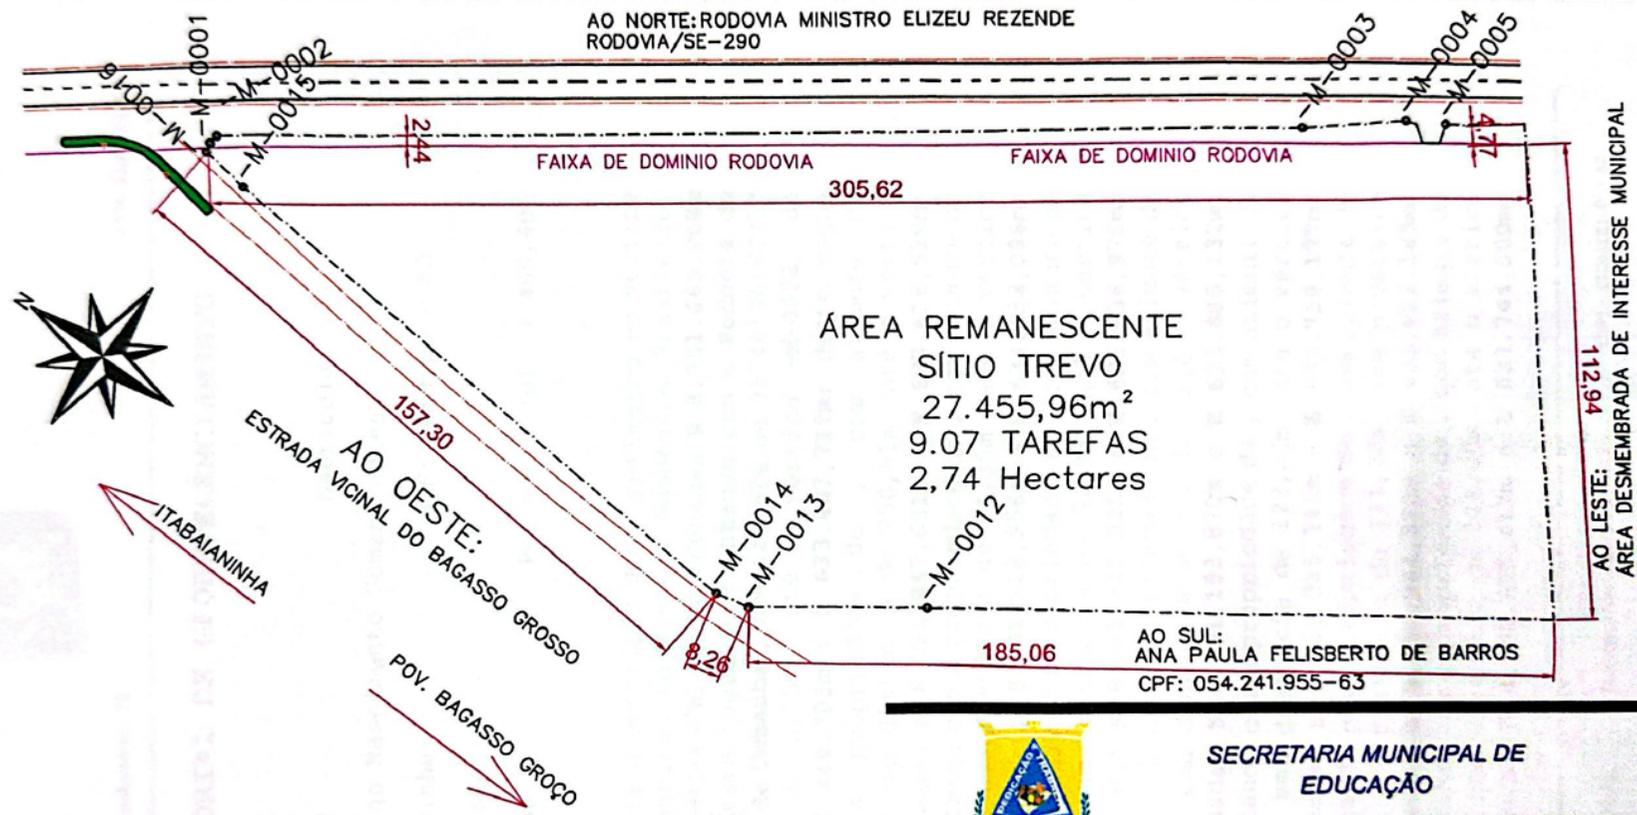

AO NORTE: RODOVIA MINISTRO ELIZEU REZENDE
RODOVIA/SE-290

FAIXA DE DOMÍNIO RODOVIA

FAIXA DE DOMÍNIO RODOVIA

305,62

ÁREA REMANESCENTE
SÍTIO TREVO
27.455,96m²
9.07 TAREFAS
2,74 Hectares

ÁREA DESMEMBRADA DE INTERESSE MUNICIPAL
112,94
AO LESTE:

AO SUL:
ANA PAULA FELISBERTO DE BARROS
CPF: 054.241.955-63



ITABAIANINHA

AO OESTE:
ESTRADA VICINAL DO BAGASSO GROSSO

POV. BAGASSO GROSSO

AO NORTE: RODOVIA MINISTRO ELIZEU REZENDE SE/290
ANA PAULA FELISBERTO DE BARROS, CPF: 054.241.955-63
AO LESTE: ÁREA DESMEMBRADA DE INTERESSE MUNICIPAL
AO OESTE: ESTRADA VICINAL DO BAGASSO GROSSO

03 ÁREA REMANESCENTE
ESC.: 1:1000



SECRETARIA MUNICIPAL DE
EDUCAÇÃO
PREFEITURA MUNICIPAL DE ITABAIANINHA
ITABAIANINHA - SE

ÁREA REMANESCENTE SÍTIO TREVO	
LOCAL: SÍTIO TREVO, RODOVIA MINISTRO ELIZEU REZENDE - ITABAIANINHA - SE SE-290	DATA: MAIO/2024
PLANTA: PLANTA BAIXA	ARQUITETO: MICAEL BATISTA DOS SANTOS - CAU - A261299-2
ESCALA: 1:1000	CO-AUTORIA: DISENHO: MICAEL BATISTA
03/03	

**MEMORIAL DE GEOREFERENCIAMENTO**

Imóvel : AREA TREVO Matrícula: 6243
Proprietário: Rodrigo Nascimento Gomes Fontes
Município: Itabaianinha U.F: SErgipe - BR
Comarca : Itabaianinha
Área (m²): 63.762,66 Perímetro (m): 1.400,40

Inicia-se a descrição deste perímetro no vértice **-M-0001**, georreferenciado no Sistema Geodésico Brasileiro, DATUM - SIRGAS2000, MC-45°W, de coordenadas **N 8.751.449,968m** e **E 633.465,487m**; deste segue confrontando com a **Rodovia de acesso ao Município de Umbaúba**, com azimute de **96°46'36,8775"** por uma distância de 2,25m até o vértice **-M-0002**, de coordenadas **N 8.751.449,703m** e **E 633.467,717m**; deste segue confrontando com a propriedade de , com azimute de **143°37'26,9852"** por uma distância de 250,91m até o vértice **-M-0003**, de coordenadas **N 8.751.247,681m** e **E 633.616,529m**; deste segue confrontando com a propriedade de , com azimute de **140°15'17,9405"** por uma distância de 24,35m até o vértice **-M-0004**, de coordenadas **N 8.751.228,958m** e **E 633.632,098m**; deste segue confrontando com a propriedade de , com azimute de **148°44'39,4019"** por uma distância de 9,39m até o vértice **-M-0005**, de coordenadas **N 8.751.220,931m** e **E 633.636,970m**; deste segue confrontando com a propriedade de , com azimute de **143°45'07,5899"** por uma distância de 83,14m até o vértice **-M-0006**, de coordenadas **N 8.751.153,878m** e **E 633.686,132m**; deste segue confrontando com a propriedade de , com azimute de **143°49'35,1188"** por uma distância de 122,06m até o vértice **-M-0007**, de coordenadas **N 8.751.055,345m** e **E 633.758,177m**; deste segue confrontando com a propriedade de , com azimute de **144°53'10,6233"** por uma distância de 111,28m até o vértice **-M-0008**, de coordenadas **N 8.750.964,320m** e **E 633.822,183m**; deste segue confrontando com a propriedade de , com azimute de **219°35'59,5859"** por uma distância de 118,00m até o vértice **-M-0009**, de coordenadas **N 8.750.870,417m** e **E 633.744,500m**;



MEMORIAL DA ÁREA TOTAL

Matricula: 6243

Dados gerais: Imóvel rural particular.

Proprietário: Rodrigo Nascimento Gomes Fontes

CPF: 022.126.265-25

Localização: Sítio Trevo, Rodovia Ministro Elizeu Resende, SE/290 Itabaianinha, Sergipe.

CONFINANTES:

Ao Norte com a Rodovia Ministro Elizeu Rezende, SE/290, **AO SUL** com a SR^a Ana Paula Felisberto de Barros, inscrita com CPF: 054.241.955-63 e o SR. João Ponciano de Oliveira, inscrito com CPF: 171.399.105-53; **AO LESTE** com estrada vicinal **AO OESTE** com estrada vicinal que dá acesso ao povoado Bagasso Grosso.

QUADRO DE ÁREAS	
Área metros quadrados (m ²)	63.762,66 m ²
Área em Tarefas	21,078 TAREFAS SERGIPANAS
Área em Hectares	6,37 HECTARES
Área em Tarefas	

As medidas referentes ao imóvel encontram-se especificadas no projeto em anexo.


Micael Batista dos Santos
Arquiteto e Urbanista
CAU - A261299-2



ÁREA DESMEMBRADA

Dados gerais: Imóvel rural particular.

Proprietário: Rodrigo Nascimento Gomes Fontes

CPF: 022.126.265-25

Localização: Sítio Trevo, Rodovia Ministro Elizeu Resende, SE/290

Cidade: Itabaianinha, Sergipe.

Interessado: Prefeitura Municipal de Itabaianinha

CNPJ: 130981810001-82


CONFINANTES:

Ao Norte com a Rodovia Ministro Elizeu Rezende, SE/290, **AO SUL** com o SR. João Ponciano de Oliveira, inscrito com CPF: 171.399.105-53; **AO LESTE** com estrada vicinal, **AO OESTE** com a área remanescente Sítio Trevo Rodrigo Nascimento Gomes Fontes inscrito com CPF: 022.126.265-25.

QUADRO DE ÁREAS

Área metros quadrados (m ²)	36.306 m ²
Área em Tarefas	12 TAREFAS SERGIPANAS
Área em Hectares	3,63 HECTARES

As medidas referentes ao imóvel encontram-se especificadas no projeto em anexo.

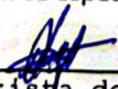
Micael Batista dos Santos
Arquiteto e Urbanista
CAU - A261299-2



ÁREA REMANESCENTE

Dados gerais: Imóvel rural particular.

Proprietário: Rodrigo Nascimento Gomes Fontes

CPF: 022.126.265-25

Localização: Sítio Trevo, Rodovia Ministro Elizeu Resende, SE/290

Cidade: Itabaianinha, Sergipe.

CONFINANTES:

Ao Norte com a Rodovia Ministro Elizeu Resende, SE/290, **AO SUL** com o SR^a. Ana Paula Felisberto de Barros, inscrito com CPF: 054.241.955-63; **AO LESTE** com a área desmembrada de interesse municipal, **AO OESTE** com estrada vicinal que dá acesso ao povoado Bagasso Grosso.

QUADRO DE ÁREAS

Área metros quadrados (m ²)	27.455,96 m ²
Área em Tarefas	9,07 TAREFAS SERGIPANAS
Área em Hectares	2,74 HECTARES

As medidas referentes ao imóvel encontram-se especificadas no projeto em anexo.


Micael Batista dos Santos
Arquiteto e Urbanista
CAU - A261299-2

**CAU/BR**Conselho de Arquitetura
e Urbanismo do Brasil**RRT 14330521**

Registro de Responsabilidade Técnica - RRT

1. RESPONSÁVEL TÉCNICO

Nome Civil/Social: MICAEL BATISTA DOS SANTOS
Título Profissional: Arquiteto(a) e Urbanista
Título Complementar: Engenheiro(a) de Segurança do Trabalho
(Especialização)

CPF: 064.XXX.XXX-74
Nº do Registro: 00A2612992

2. DETALHES DO RRT

Nº do RRT: SI14330521I00CT001
Data de Cadastro: 24/05/2024
Data de Registro: 29/05/2024

Modalidade: RRT SIMPLES
Forma de Registro: INICIAL
Forma de Participação: INDIVIDUAL

2.1 Valor do RRT

Valor do RRT: R\$119,61 Boleto nº 20347437 Pago em: 29/05/2024

3. DADOS DO SERVIÇO/CONTRATANTE**3.1 Serviço 001**

Contratante: MUNICÍPIO DE ITABAIANINHA / CONTRATANTE: COOPERATIVA
COOPERATIVA DE TRABALHO DOS PROFISSIONAIS DA EDUCAÇÃO DO ESTADO
DO RIO GRANDE DO NORTE CNPJ: 35.537.126/0001-84

CPF/CNPJ: 13.XXX.XXX/0001-82

Tipo: Órgão Público

Data de Início: 22/05/2024

Valor do Serviço/Honorários: R\$0,00

Data de Previsão de Término: 14/06/2024

3.1.1 Endereço da Obra/Serviço

País: Brasil
Tipo Logradouro: RODOVIA
Logradouro: MINISTRO ELIZEU REZENDE SE 290
Bairro: CENTRO

CEP: 49290000
Nº: SN
Complemento: TERRENO - SÍTIO TREVO
Cidade/UF: ITABAIANINHA/SE

3.1.2 Atividade(s) Técnica(s)

Grupo: PROJETO
Atividade: 1.1.1 - Levantamento arquitetônico

Quantidade: 6,37
Unidade: hectare

3.1.3 Tipologia

Tipologia: Não se aplica

3.1.4 Descrição da Obra/Serviço

SERVIÇO: LEVANTAMENTO CADASTRAL PARA FINS DE DESMEMBRAMENTO

3.1.5 Declaração de Acessibilidade

Declaro o atendimento às regras de acessibilidade previstas em legislação e em normas técnicas pertinentes para as edificações abertas ao público, de uso público ou privativas de uso coletivo, conforme § 1º do art. 56 da Lei nº 13146, de 06 de julho de 2015.



CAU/BR

Conselho de Arquitetura
e Urbanismo do Brasil

RRT 14330521

Registro de Responsabilidade Técnica - RRT

4. RRT VINCULADO POR FORMA DE REGISTRO

Nº do RRT	Contratante	Forma de Registro	Data de Registro
SI14330521100CT001	MUNICÍPIO DE ITABAIANINHA / CONTRATANTE: COOPERATIVA COOPERATIVA DE TRABALHO DOS PROFISSIONAIS DA EDUCAÇÃO DO ESTADO DO RIO GRANDE DO NORTE CNPJ: 35.537.126/0001-84	INICIAL	24/05/2024

5. DECLARAÇÃO DE VERACIDADE

Declaro para os devidos fins de direitos e obrigações, sob as penas previstas na legislação vigente, que as informações cadastradas neste RRT são verdadeiras e de minha responsabilidade técnica e civil.

6. ASSINATURA ELETRÔNICA

Documento assinado eletronicamente por meio do SICCAU do arquiteto(a) e urbanista MICHAEL BATISTA DOS SANTOS, registro CAU nº 00A2612992, na data e hora: 24/05/2024 10:31:28, com o uso de login e de senha. O CPF/CNPJ está oculto visando proteger os direitos fundamentais de liberdade, privacidade e o livre desenvolvimento da personalidade da pessoa natural (LGPD)

A autenticidade deste RRT pode ser verificada em: <https://siccau.caubr.gov.br/app/view/sight/externo?form=Servicos>, ou via QRCode.



A autenticidade deste RRT pode ser verificada em: <https://siccau.caubr.gov.br/app/view/sight/externo?form=Servicos>, ou via QRCode.